

ΕΦΗΜΕΡΙΣ ΤΗΣ ΚΥΒΕΡΝΗΣΕΩΣ
ΤΗΣ ΕΛΛΗΝΙΚΗΣ ΔΗΜΟΚΡΑΤΙΑΣ

ΑΘΗΝΑ 17 ΔΕΚΕΜΒΡΙΟΥ 1992	ΤΕΥΧΟΣ ΤΕΤΑΡΤΟ	ΑΡΙΘΜΟΣ ΦΥΛΛΟΥ 1320

ΠΕΡΙΕΧΟΜΕΝΑ

ΑΝΑΔΑΣΩΣΕΙΣ

ΑΠΟΦΑΣΕΙΣ

Κήρυξη αναδασωτέας έκτασης 3,017 στρεμ. στη θέση Ζούπουρνο Περιφέρειας κοινότητας Λυγαριάς Ν. Φθιώτιδας. 1

ΠΟΛΕΟΔΟΜΙΑ

ΑΠΟΦΑΣΕΙΣ

Τροποποίηση ρυμοτομικού σχεδίου πόλης Ιωαννίνων στην οδό Καστρισόια στα Ο.Τ. 217 και 218. 2

Τροποποίηση ρυμοτομικού σχεδίου πόλεως Ιωαννίνων στο Ο.Τ.Γ. 423 στην περιοχή Ε.Η.Μ. 3

Τροποποίηση ρυμοτομικού σχεδίου πόλεως Ιωαννίνων επί της Ε.Ο. Ιωαννίνων – Αθηνών στα Ο.Τ. 232-238-241-228. 4

Τροποποίηση σχεδίου πόλεως Ιωαννίνων στο Ο.Τ. 251 (οδοί Μαυρογιάννη και Παπαθεμιστοκλέους). 5

ΑΝΑΔΑΣΩΣΕΙΣ

ΑΠΟΦΑΣΕΙΣ

Αριθ. 3205 (1)

Κήρυξη αναδασωτέας έκτασης 3,017 στρεμ. στη θέση Ζούπουρνο Περιφέρειας κοινότητας Λυγαριάς Ν. Φθιώτιδας.

Ο ΝΟΜΑΡΧΗΣ ΦΘΙΩΤΙΔΟΣ

Έχοντας υπόψη:

1. Τις διατάξεις του Ν. 3200/58 «περί διοικητικής αποκεντρώσεως, όπως τροποποιήθηκε και συμπληρώθηκε μεταγενέστερα με το Ν.Δ. 532/70».

2. Τις διατάξεις του άρθρου 117 παρ. 3 του Συντάγματος.

3. Τις διατάξεις του Ν. 998/79 «περί προστασίας των Δασών κ.λπ.» και ειδικότερα:

α) του άρθρου 41 παρ. 1, β) του άρθρου 38 παρ. 1.

4. Τις διαταγές του Υπουργείου Γεωργίας:

α) 160417/1180/8.7.80, β) 182447/3049/24.9.80

5. Τη 8127/23.11.92 πρόταση του δασαρχείου Λαμίας, με την οποία προτείνεται η κήρυξη της έκτασης που αναφέρεται στο θέμα ως αναδασωτέας.

6. Τη 22961/85 απόφαση του Νομάρχη Φθιώτιδας «Περί παραχώρησης αρμοδιοτήτων», αποφασίζουμε:

Κηρύσσουμε αναδασωτέα με σκοπό την επαναδημιουργία της δασικής βλάστησης που καταστράφηκε από παράνομη εχχέρωση το Α' 10ήμερο Μαΐου 1992 η οποία θα πραγματοποιηθεί με φυσική αναγέννηση και τη διατήρηση του χαρακτήρα της δασικής έκτασης ώστε να αποκλειστεί η διάθεση αυτής για άλλο σκοπό τη δημόσια δασική έκταση εμβαδού 3,017 στρεμ., που βρίσκεται στη θέση Ζούπουρνου Λυγαριάς και προσδιορίζεται από τα στοιχεία Α – Β – Γ – Δ – Ε – Ζ – Η – ΙΙ – ΙΙΙ – IV – I – Α και έχει όρια:

Ανατολικά: Αγροτικός δρόμος και πέρα δημ. δασική έκταση

Δυτικά: Δημόσια δασική έκταση

Βόρεια: Ομοίως

Νότια: Αγροτικός δρόμος και πέρα δημ. δασική έκταση, όπως φαίνεται στο συνημμένο διάγραμμα που αποτελεί αναπόσπαστο μέρος της απόφασης αυτής.

Η απόφαση αυτή να δημοσιευθεί στην Εφημερίδα της Κυβερνήσεως.

Λαμία, 30 Νοεμβρίου 1992

Με εντολή Νομάρχη
Ο Διευθυντής Δασών
ΔΗΜ. ΤΣΟΥΤΣΟΣ

ΤΟΠΟΓΡΑΦΙΚΟ ΔΙΑΓΡΑΜΜΑ

Δημόσιας δασικής έκτασης στη θέση "ΖΟΥΠΟΥΡΝΟ" της κοινότητας Λυγαριάς που εκχερσώθηκε παράνομα για την κήρυξή της ως Αναδασωτέας

ΕΜΒΑΔΟΝ ΕΚΤΑΣΗΣ: Α, Β, Γ, Δ, Ε, Ζ, Η, ΙΙ, ΙΙΙ, ΙΙ, Ι, Α = 3.017,00 m²

ΚΛΙΜΑΚΑ 1:1000

ΠΡΟΣΑΝΑΤΟΛΙΣΤΙΚΟ ΑΠΟΣΠΑΣΜΑ ΧΑΡΤΟΥ ΠΕΡΙΟΧΗΣ

ΚΛΙΜΑΚΑ 1:50000

Δημόσια δασική έκταση

Δημόσια δασική έκταση

Δημόσια δασική έκταση

Δημόσια δασική έκταση

Δημόσιος δρόμος

καμπαναριό Αγ. Αθανασίου

Ε: 1.806,00 m² με ... 18-4-92 άδεια εγκατάστασης ποιμνιοστασίου

αγροτικός δρόμος

προς Λυγαριά

προς Λαμία

εικονοστάσιο

Ανήκει στην αρίθ. ..... 3905 Απόφαση μας Λαμία ..-11-1992 Ε.Μ. Ο Δ/ΝΤΗΣ ΔΑΣΩΝ ΔΗΜ. ΤΣΟΥΤΣΟΣ ΔΑΣΟΛΟΓΟΣ με Α' βαθμό	ΘΕΩΡΗΘΗΚΕ Λαμία ..-11-1992 Ο Δ/ΝΤΗΣ ΔΑΣΩΝ ΔΗΜ. ΤΣΟΥΤΣΟΣ ΔΑΣΟΛΟΓΟΣ με Α' βαθμό	ΕΛΕΓΧΘΗΚΕ Λαμία ..-11-1992 Ο ΔΑΣΑΡΧΗΣ ΒΑΣ. ΜΑΥΡΑΝΤΖΑΣ ΔΑΣΟΛΟΓΟΣ με Α' βαθμό	Λαμία 19-11-1992 ΟΙ ΣΥΝΤΑΚΤΕΣ ΣΠΥΡ. ΜΠΑΡΤΣΕΚΑΣ ΤΕΧΝ. ΔΑΣΟΠΟΝ. με Α' βαθ. ΛΕΜΟΝΗΣ ΚΩΝ. ΤΕΧΝ. ΒΟΗ. ΕΡΓ. με Β' βαθ.

ΠΟΛΕΟΔΟΜΙΑ

ΑΠΟΦΑΣΕΙΣ

Αριθ. 6592 (2)

Τροποποίηση ρυμοτομικού σχεδίου πόλης Ιωαννίνων στην οδό Καστρισόια στα Ο.Τ. 217 και 218.

Ο ΝΟΜΑΡΧΗΣ ΙΩΑΝΝΙΝΩΝ

Έχοντας υπόψη:

1. Τις διατάξεις του Ν.Δ/τος της 17.7.23 (ΦΕΚ 228 Α'/16.8.23) «περί σχεδίων πόλεων και κωμών του κράτους» και συγκεκριμένα του άρθρου 3 αυτού.

2. Τις διατάξεις του Π.Δ/τος 183/86 (ΦΕΚ 70Α'/5.6.86) για έγκριση τροποποιήσεων και καθορισμό όρων και περιορισμών δόμησης από τους Νομάρχες.

3. Την παράγραφο 15 του άρθρου 8 του Ν. 1512/85 (ΦΕΚ 4Α'/1985).

4. Την υπ' αριθ. 121/92 απόφαση του Δημοτικού Συμβουλίου Ιωαννίνων και το γεγονός ότι αυτή πάρθηκε νόμιμα και τηρήθηκαν όλες οι διαδικασίες.

5. Την υπ' αριθ. 23/7.10.92 απόφαση του Σ.ΧΟΠ αναφορικά με το θέμα.

6. Το Π.Δ/γμα 8.5.1934 (ΦΕΚ 153 Α') όπως μεταγενέστερα τροποποιήθηκε και συμπληρώθηκε που καθορίζει τους όρους δόμησης της περιοχής, αποφασίζουμε:

Την τροποποίηση του ρυμοτομικού σχεδίου της πόλης των Ιωαννίνων στα Ο.Τ. 217 και Ο.Τ. 218 του εγκεκριμένου ρυμοτομικού σχεδίου της πόλης των Ιωαννίνων ως εξής:


Μετατοπίζονται οι οικοδ. γραμμές μεταξύ Ο.Τ. 217 και Ο.Τ. 218 προς την πλευρά του Ο.Τ. 217 όπως φαίνεται στα συνημμένα σχέδια και το πλάτος διατηρείται ως είχες δηλ. επτά (7) μέτρα.

Από τις διατάξεις αυτής της απόφασης δεν προκαλείται δαπάνη σε βάρος του Κρατικού Προυπολογισμού.

Η παρούσα μαζί με το σχετικό τοπογραφικό διάγραμμα να δημοσιευθεί στην Εφημερίδα της Κυβερνήσεως.

Ιωάννινα, 13 Νοεμβρίου 1992

Ο Νομάρχης
ΓΕΩΡΓΙΟΣ ΔΙΔΑΓΓΕΛΟΣ

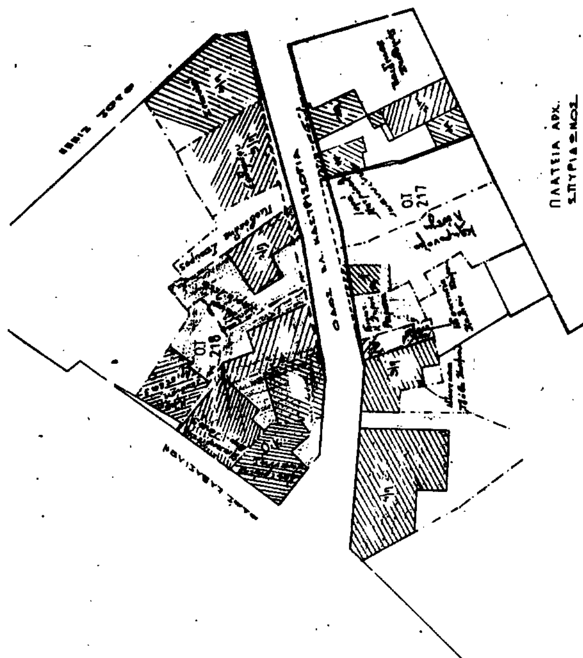

ΒΕΒΑΙΩΣΗ
Βεβαιώνεται ότι το παρόν σχέδιο συνοδεύει την υπ αριθ 121/92 ΑΔΣ και είναι σύμφωνο με την τροποποίηση που εγκρίθηκε από το Δημοτικό Συμβούλιο

ΔΗΜΟΣ ΙΩΑΝΝΙΤΩΝ - ΤΜΗΜΑ ΠΟΛΕΟΔΟΜΙΑΣ

ΕΡΓΟ	ΤΡΟΠΟΠΟΙΗΣΗ ΣΧΕΔΙΟΥ ΠΟΛΗΣ
ΘΕΣΗ	ΟΤ 217-218 -οδο ΚΑΣΤΡΙΣΟΓΙΑ-
ΠΕΡΙΕΧ. ΠΙΝΑΚΑ	τροποποιηση εγκεκριμενου ρυμοτομικου σχεδιου ΟΤ 217-218 οδο ΚΑΣΤΡΙΣΟΓΙΑ
Κλιμακα 1:500	Ημερομηνια ΣΕΠΤΕΜΒΡΙΟΣ 1992
σχεδιασε	συνταξη	θεωρηθηκε

Αριθ. 7079 (3)

Τροποποίηση ρυμοτομικού σχεδίου πόλεως Ιωαννίνων στο Ο.Τ.Γ. 423 στην περιοχή Ε.Η.Μ.

Ο ΝΟΜΑΡΧΗΣ ΙΩΑΝΝΙΝΩΝ

Έχοντας υπόψη:

1. Τις διατάξεις του Ν.Δ/τος της 17.7.23 (ΦΕΚ 228 Α'/16.8.23) «περί σχεδίων πόλεων και κωμών του κράτους» και συγκεκριμένα του άρθρου 3 αυτού.

2. Τις διατάξεις του Π.Δ/τος 183/86 (ΦΕΚ 70Α'/5.6.86) για έγκριση τροποποιήσεων και καθορισμό όρων και περιορισμών δόμησης από τους Νομάρχες.

3. Την παράγραφο 15 του άρθρου 8 του Ν. 1512/85 (ΦΕΚ 4Α'/ 1985).

4. Την υπ' αριθ. 135/92 απόφαση του Δημοτικού Συμβουλίου Ιωαννίνων και το γεγονός ότι αυτή λήφθηκε νόμιμα και τηρήθηκαν όλες οι διαδικασίες.

5. Το από 17.2.86 Π.Δ/γμα περί «έγκρισης της Π.Μ. περιοχών Ζευγάρια - Τσιφλικόπουλο - Δροσιά - Πεντέλη του Δ. Ιωαννιτών και της κοινότητας Σταυρακίου», όπως αυτό τροποποιήθηκε με την 494/86 απόφαση Νομάρχη Ιωαννίνων (ΦΕΚ 660/Δ/13.8.86).

6. Την υπ' αριθ. 23η/7.10.92 απόφαση του Σ.ΧΟΠ αναφορικά με το θέμα, αποφασίζουμε:

Την τροποποίηση του ρυμοτομικού σχεδίου πόλεως των Ιωαννίνων στο Ο.Τ. Γ. 423 περιοχής Ε.Η.Μ. - Δροσιά αποχαρακτηρίζοντάς τον από κοινόχρηστο χώρο και χαρακτηρίζοντάς τον ως Ο.Τ.


Θεσπίζεται πρασιά 4μ. (τεσσάρων μ. από τις 3 πλευρές αυτού όπως φαίνεται στο συνημ. σχέδιο) και ισχύουν οι όροι δόμησης της ιδίας πολεοδ. ενότητας.

Από τις διατάξεις αυτής της απόφασης δεν προκαλείται δαπάνη σε βάρος του Κρατικού Προυπολογισμού.

Η παρούσα μαζί με το σχετικό τοπογραφικό διάγραμμα να δημοσιευθεί στην Εφημερίδα της Κυβερνήσεως.

Ιωάννινα, 13 Νοεμβρίου 1992

Ο Νομάρχης
ΓΕΩΡΓΙΟΣ ΔΙΔΑΓΓΕΛΟΣ

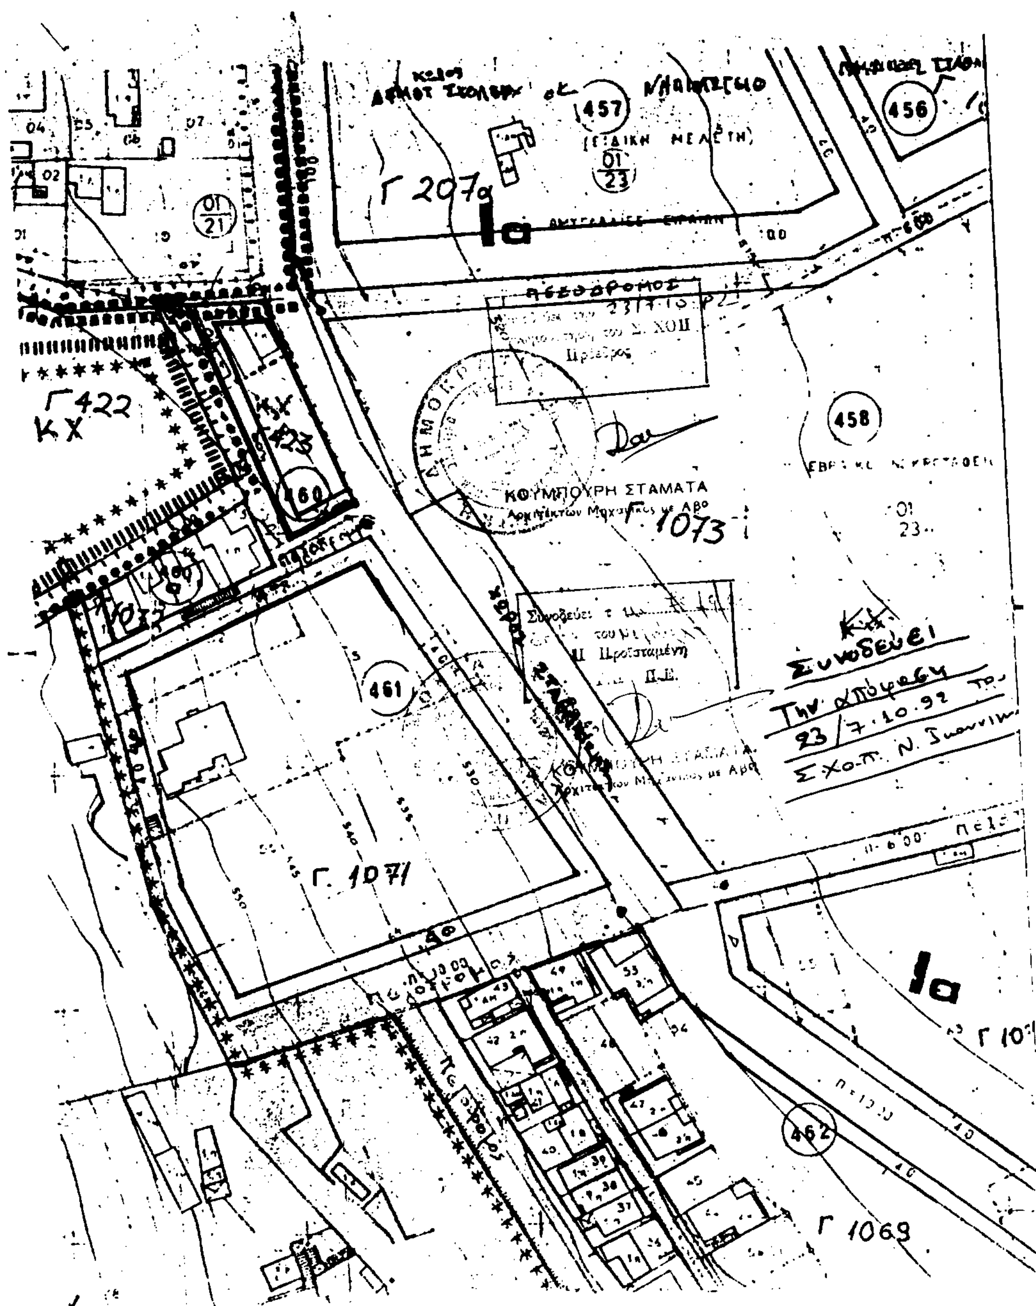

Αριθ. 6900 (4)

Τροποποίηση ρυμοτομικού σχεδίου πόλεως Ιωαννίνων επί της Ε.Ο. Ιωαννίνων - Αθηνών στα Ο.Τ. 232-238-241-228.

Ο ΝΟΜΑΡΧΗΣ ΙΩΑΝΝΙΝΩΝ

Έχοντας υπόψη:

1. Τις διατάξεις του Ν.Δ/τος της 17.7.23 (ΦΕΚ 228 Α'/16.8.23) «περί σχεδίων πόλεων και κωμών του κράτους» και συγκεκριμένα του άρθρου 3 αυτού.

2. Τις διατάξεις του Π.Δ/τος 183/86 (ΦΕΚ 70Α'/5.6.86) για έγκριση τροποποιήσεων και καθορισμό όρων και περιορισμών δόμησης από τους Νομάρχες.

3. Την παράγραφο 15 του άρθρου 8 του Ν. 1512/85 (ΦΕΚ 4Α'/1985).

4. Την υπ' αριθ. 134/92 απόφαση του Δημοτικού Συμβουλίου Ιωαννίνων και το γεγονός ότι αυτή λήφθηκε νόμιμα και τηρήθηκαν όλες οι διαδικασίες.

5. Το Π.Δ. της 3.7..1987 (ΦΕΚ 635/Δ/3.7.87) με το οποίο εγκρίνεται η Π.Μ. ενοτήτων Λόφος Βελισσαρίου, Κιάφα, Νέο Συράκο, Βοτανικός, Τμ. Στρατοπέδου Βελισσαρίου και Βρυσούλα του Δ. Ιωαννιτών.

6. Την υπ' αριθ. 24η/21.10.92 απόφαση του Σ.ΧΟΠ αναφορικά με το θέμα, αποφασίζουμε:

Την τροποποίηση του ρυμοτομικού σχεδίου πόλεως των Ιωαννίνων επί της Ε.Ο. Ιωαννίνων - Αθηνών από πλατείας Ηρώων πολυτεχνείου μέχρι το Στρατόπεδο Βελισσαρίου και επί των Ο.Τ. 228, 232, 238 και 241 ως εξής:

Μετατοπίζονται οι Ρ.Γ. των Ο.Τ. έτσι όπως φαίνονται στα συνημ. σχέδια έτσι ώστε να συμπίπτουν μετα όρια της απαλλοτριωμένης έκτασης και το πλάτος της οδού να είναι τριάντα (30) μέτρα.

Επίσης στο Ο.Τ. 232 το πλάτος του προκηπίου μειώνεται από (5) πέντε μ. σε τρία (3) μ.

Από τις διατάξεις αυτής της απόφασης δεν προκαλείται δαπάνη σε βάρος του Κρατικού Προυπολογισμού.

Η παρούσα μαζί με το σχετικό τοπογραφικό διάγραμμα να δημοσιευθεί στην Εφημερίδα της Κυβερνήσεως.

Ιωάννινα, 13 Νοεμβρίου 1992

Ο Νομάρχης
ΓΕΩΡΓΙΟΣ ΔΙΔΑΓΓΕΛΟΣ

ΒΕΒΑΙΩΣΗ

Βεβαιωνεται οτι το παρον σχεδιο συνοδευει την υπ αριθ 134/92 ΑΔΣ και ειναι συμφωνο με την τροποποιηση που εγκριθηκε απο το Δημοτικο Συμβουλιο

Ο ΔΗΜΑΡΧΟΣ

ΦΙΛΙΠΠΑΣ ΦΙΛΙΟΣ


Συνοδεύει την 24/21-12-92 γνωμοδότηση του Σ. ΧΟΠ
Ο Πρόεδρος

ΚΟΥΜΠΟΥΡΗ ΣΤΑΜΑΤΑ
Αρχιτέκτων Μηχανικός με Αβ

ΔΗΜΟΣ ΙΩΑΝΝΙΤΩΝ -ΤΜΗΜΑ ΠΟΛΕΟΔΟΜΙΑΣ-

ΕΡΓΟ	Τροποποίηση σχεδίου Πόλης
ΘΕΣΗ	Εθνική οδός Ιωαννίνων - Αθηνών Πλατεία Ηρώων Πολυτεχνείου - Στρατόπεδο Βελισσαρίου
ΠΕΡΙΕΧ ΠΙΝΑΚΑ	Τροποποίηση σχεδίου πόλης επί της Εθνικής οδού Ιωαννίνων - Αθηνών από Πλατεία Ηρώων Πολυτεχνείου - Στρατόπεδο Βελισσαρίου
κλιμακα 1:1000	ημερομηνια Σεπτέμβριος 1992

σχεδιαση	συνταξη	θεωρηθηκε
Νουτσοπούλου Μαρία Σχεδιάστρια	ΚΩΝ/ΝΟΣ ΑΠ. ΠΑΝΤΑΖΗΣ ΑΡΧΙΤΕΚΤΩΝ - ΜΗΧΑΝΙΚΟΣ	Πολιτικός Μηχανικός

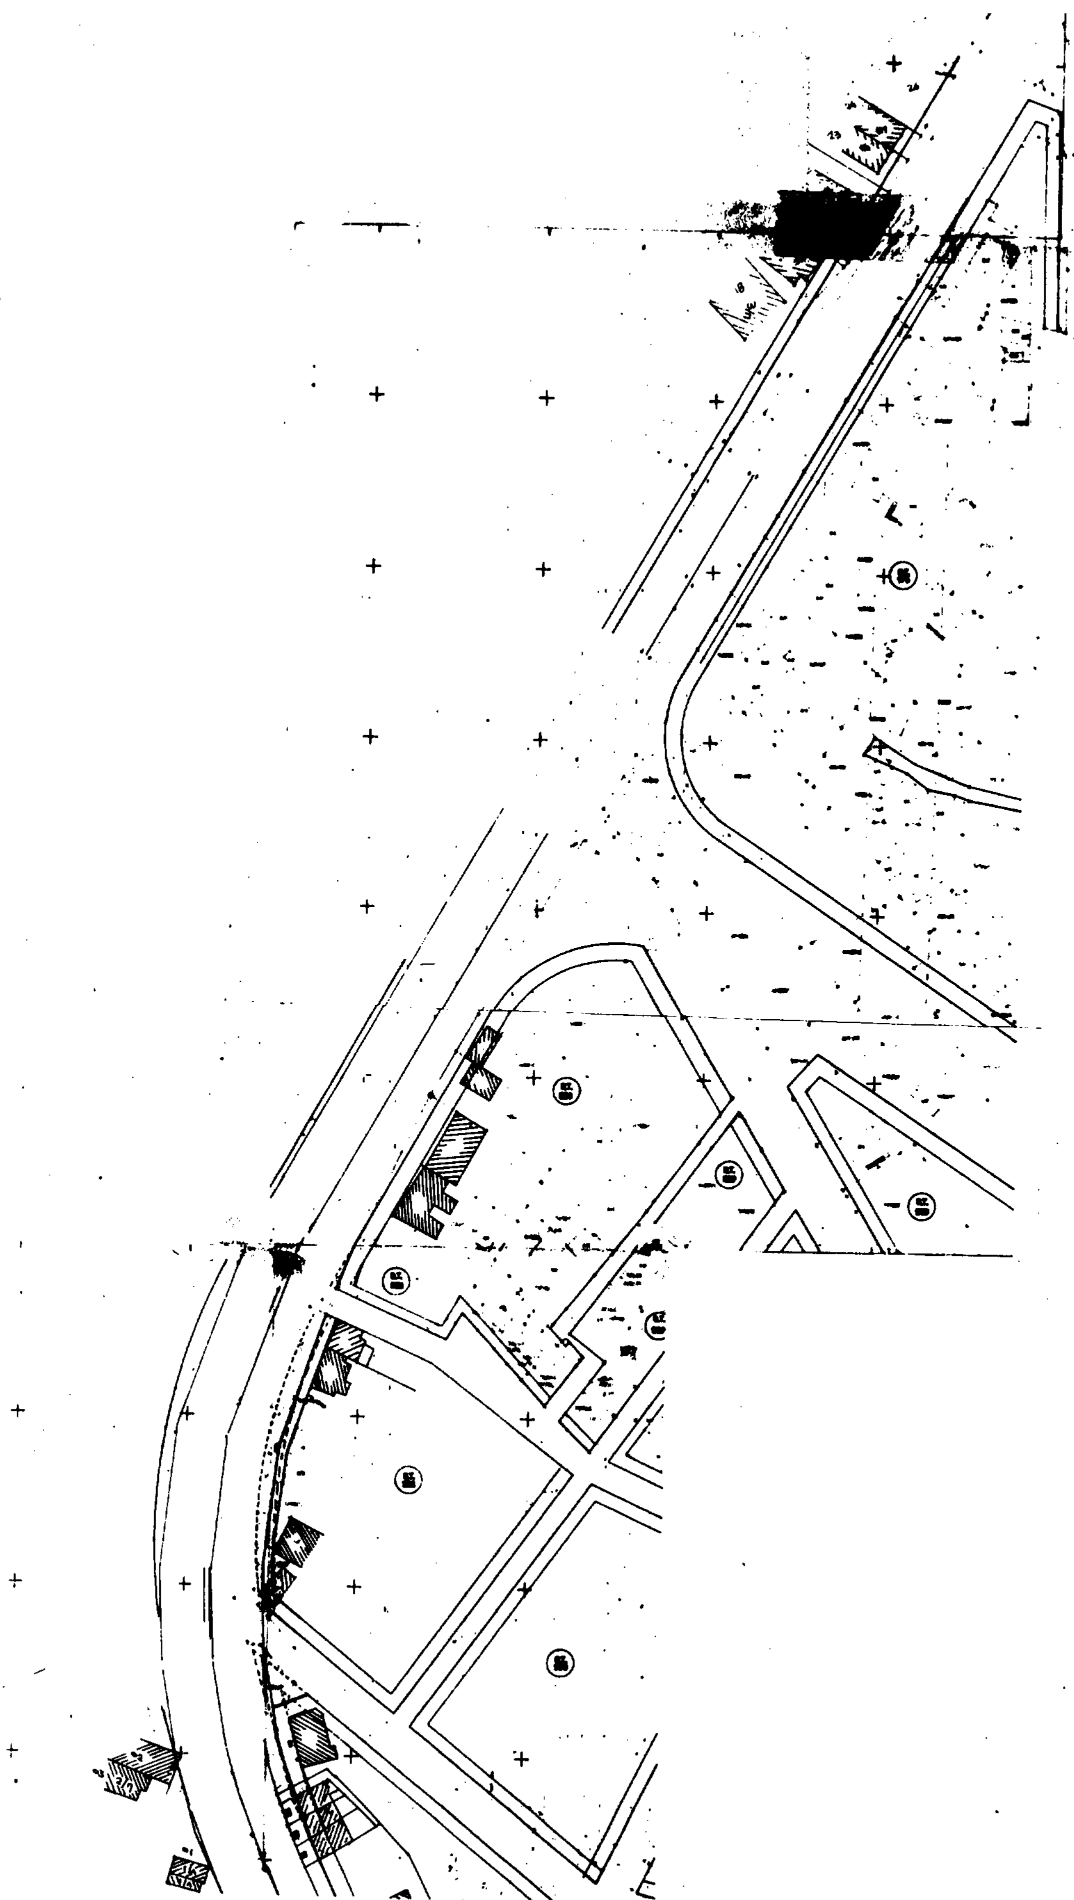

Αριθ. 7204 (5)

Τροποποίηση σχεδίου πόλεως Ιωαννίνων στο Ο.Τ. 251 (οδοί Μαυρογιάννη και Παπαθεμιστοκλέους).

Ο ΝΟΜΑΡΧΗΣ ΙΩΑΝΝΙΝΩΝ

Έχοντας υπόψη:

1. Τις διατάξεις του Ν.Δ/τος της 17.7.23 (ΦΕΚ 228 Α'/16.8.23) «περί σχεδίων πόλεων και κωμών του κράτους» και συγκεκριμένα του άρθρου 3 αυτού.

2. Τις διατάξεις του Π.Δ/τος 183/86 (ΦΕΚ 70Α'/5.6.86) για έγκριση τροποποιήσεων και καθορισμό όρων και περιορισμών δόμησης από τους Νομάρχες.

3. Την παράγραφο 15 του άρθρου 8 του Ν. 1512/85 (ΦΕΚ 4Α'/1985).

4. Την υπ' αριθ. 238/92 απόφαση του Δημοτικού Συμβουλίου Ιωαννίνων και το γεγονός ότι αυτή πάρθηκε νόμιμα και τηρήθηκαν όλες οι διαδικασίες.

5. Το Π.Δ. της 8.5.1934 (ΦΕΚ 153/Α') με το οποίο εγκρίθηκαν οι όροι δόμησης της περιοχής.

6. Την υπ' αριθ. 25η/4.11.92 απόφαση του Σ.ΧΟΠ αναφορικά με το θέμα, αποφασίζουμε:

Την τροποποίηση του ρυμοτομικού σχεδίου πόλεως των Ιωαννίνων στο Ο.Τ. 251 ανοίγοντας δρόμο ενιαίου πλάτους 5μ. μεταξύ των οδών Μαυρογιάννη και Παπαθεμιστοκλέους όπως φαίνεται στα συνημμένα σχέδια.

Από τις διατάξεις αυτής της απόφασης δεν προκαλείται δαπάνη σε βάρος του Κρατικού Προυπολογισμού.

Η παρούσα μαζί με το σχετικό τοπογραφικό διάγραμμα να δημοσιευθεί στην Εφημερίδα της Κυβερνήσεως.

Ιωάννινα, 13 Νοεμβρίου 1992

Ο Νομάρχης
ΓΕΩΡΓΙΟΣ ΔΙΔΑΓΓΕΛΟΣ

ΒΕΒΑΙΩΣΗ

Βεβαιωνεται οτι το παρον σχεδιο συνοδευει την υπ αριθ ... ΑΔΣ και ειναι συμφωνο με την τροποποιηση που εγκριθηκε απο το Δημοτικο Συμβουλιο

ΔΗΜΑΡΧΟΣ

... ΦΙΛΙΟΣ

Συνεδρίαση της 25/4-11-92 γνωμοδότηση του Σ. ΧΟΠ
Η Πρόεδρος

ΚΟΥΜΠΟΥΡΗ ΣΤΑΜΑΤΑ

ΔΗΜΟΣ ΙΩΑΝΝΙΤΩΝ -ΤΜΗΜΑ ΠΟΛΕΟΔΟΜΙΑΣ-

ΕΡΓΟ	Τροποποιηση σχεδιου Πολης
ΘΕΣΗ	Ο.Τ 251. οδο Μαυρογιαννη - Παπαθεμιστοκλεους
ΠΕΡΙΕΧ ΠΙΝΑΚΑ	Τροποποιηση εγκεκριμενου ρυμ. σχεδιου Ο.Τ 251. οδο Μαυρογιαννη - Παπαθεμιστοκλεους
κλιμακα 1:500	ημερομηνια Οκτωβριος 1992

σχεδιαση	συνταξη	θεωρηθηκε
Κουτσοπούλου Μαρίνα Σχεδιάστρια		

